
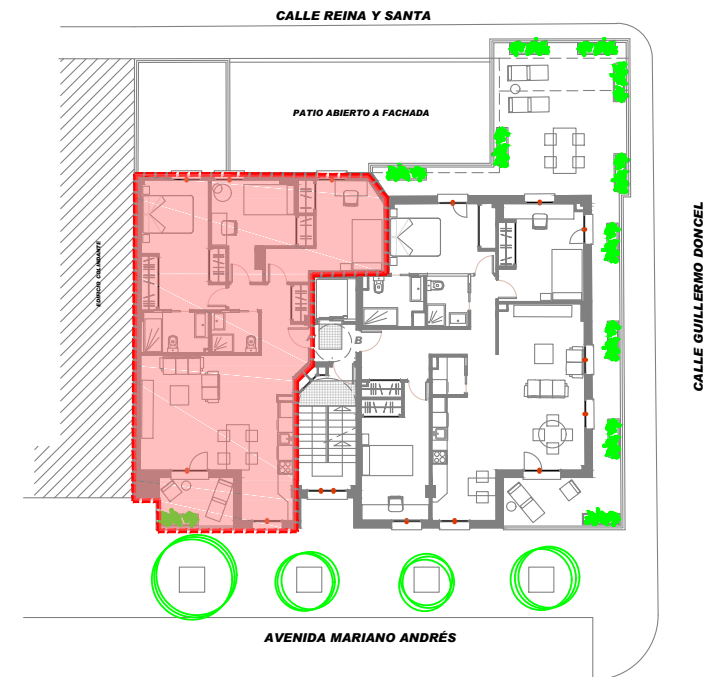


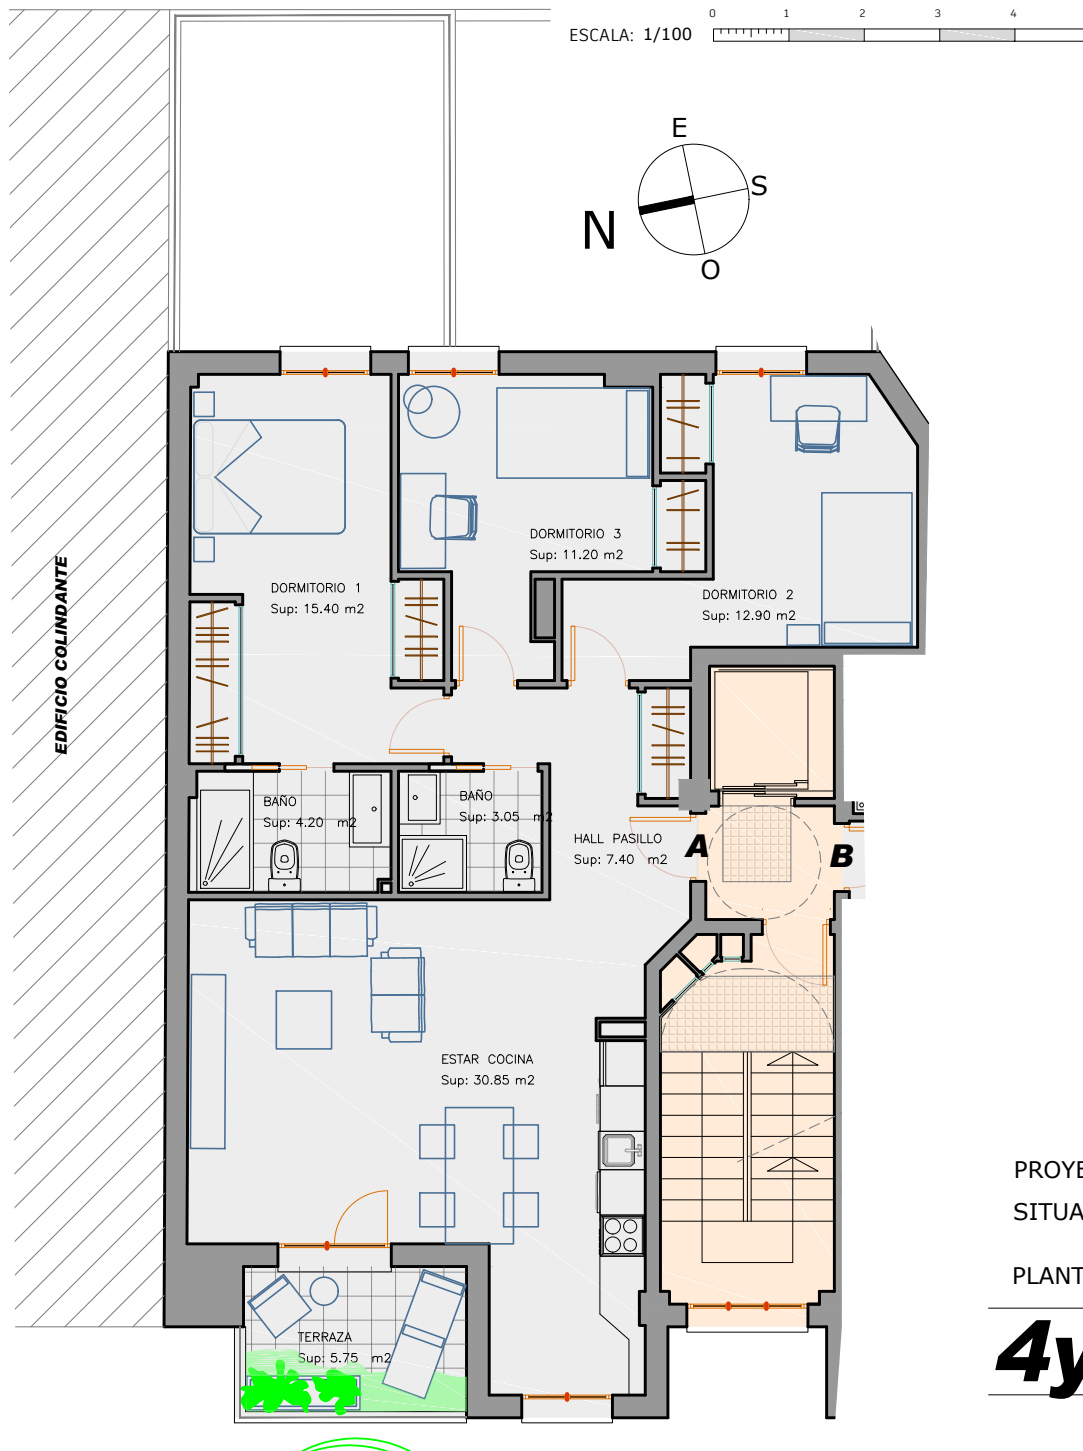

EDIFICIO Bruma

CONSTRUCCIÓN CONSCIENTE, SOSTENIBLE Y DE DISEÑO

CONSTRUYE Y PROMUEVE: OPHISA, S.L.

PROYECTO: EJECUCIÓN PARA 15 VIVIENDAS, TRASTEROS Y GARAJES
SITUACIÓN: AVDA. MARIANO ANDRÉS, C/ GUILLERMO DONCEL Y C/ REINA Y SANTA. LEÓN

PLANTA VIVIENDA

4y5	A	SUP ÚTIL	90.75 M ²
		SUP CONSTR.	106.50 M ²

NOTA: LA INFORMACION CONTENIDA EN EL PRESENTE DOCUMENTO ES MERAMENTE ORIENTATIVA. NO TIENE EFECTOS VINCULANTES NI CARACTER CONTRACTUAL. ESTE PLANO PUEDE SER OBJETO DE MODIFICACIONES TECNICAS DE PROYECTO. LAS SUPERFICIES Y COTAS SON APROXIMADAS.